

VIA G. GANDINI


G. GANDINI

PROPRIETA' PRIVATA

MURETTO PERIMETRALE IN C.S.  
PROTEZIONE CON RETE DI

AREA DI INGRESSO  
PAVIMENTATA CON  
AUTOBLOCCANTI IN C.S.

AREA A VERDE

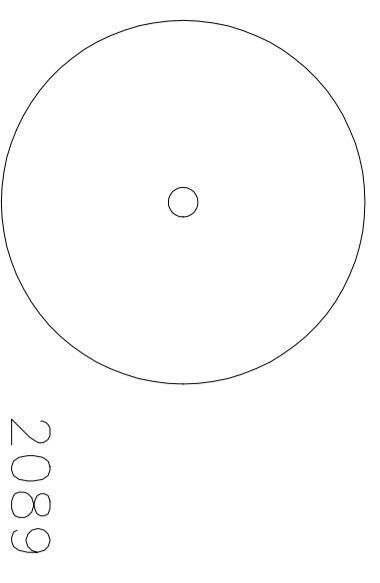

2089

669


ASILO NIDO

SPAZIO PAVIMENTATO  
PER GIOCHI ALL'APERTO

RECINZIONE PERLO SPAZIO  
APERTO PER GIOCHI DELL'ASILO  
NIDO

MURETTO PERIMETRALE IN C.S.  
(H 40 cm) CON RETE DI  
PROTEZIONE

SCUOLA MATERNA

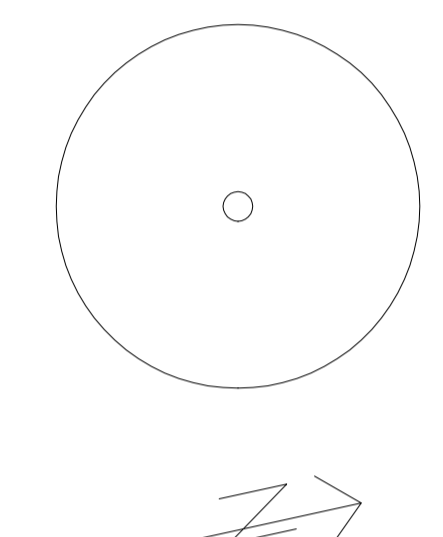


1776

AREA A VERDE

INGRESSO ALLA SCUOLA  
MATERNA E AD  
SERVIZI DELL'ASILO NIDO

RETE METALLICA  
PLASTIFICATA

C.T.  
C.T.

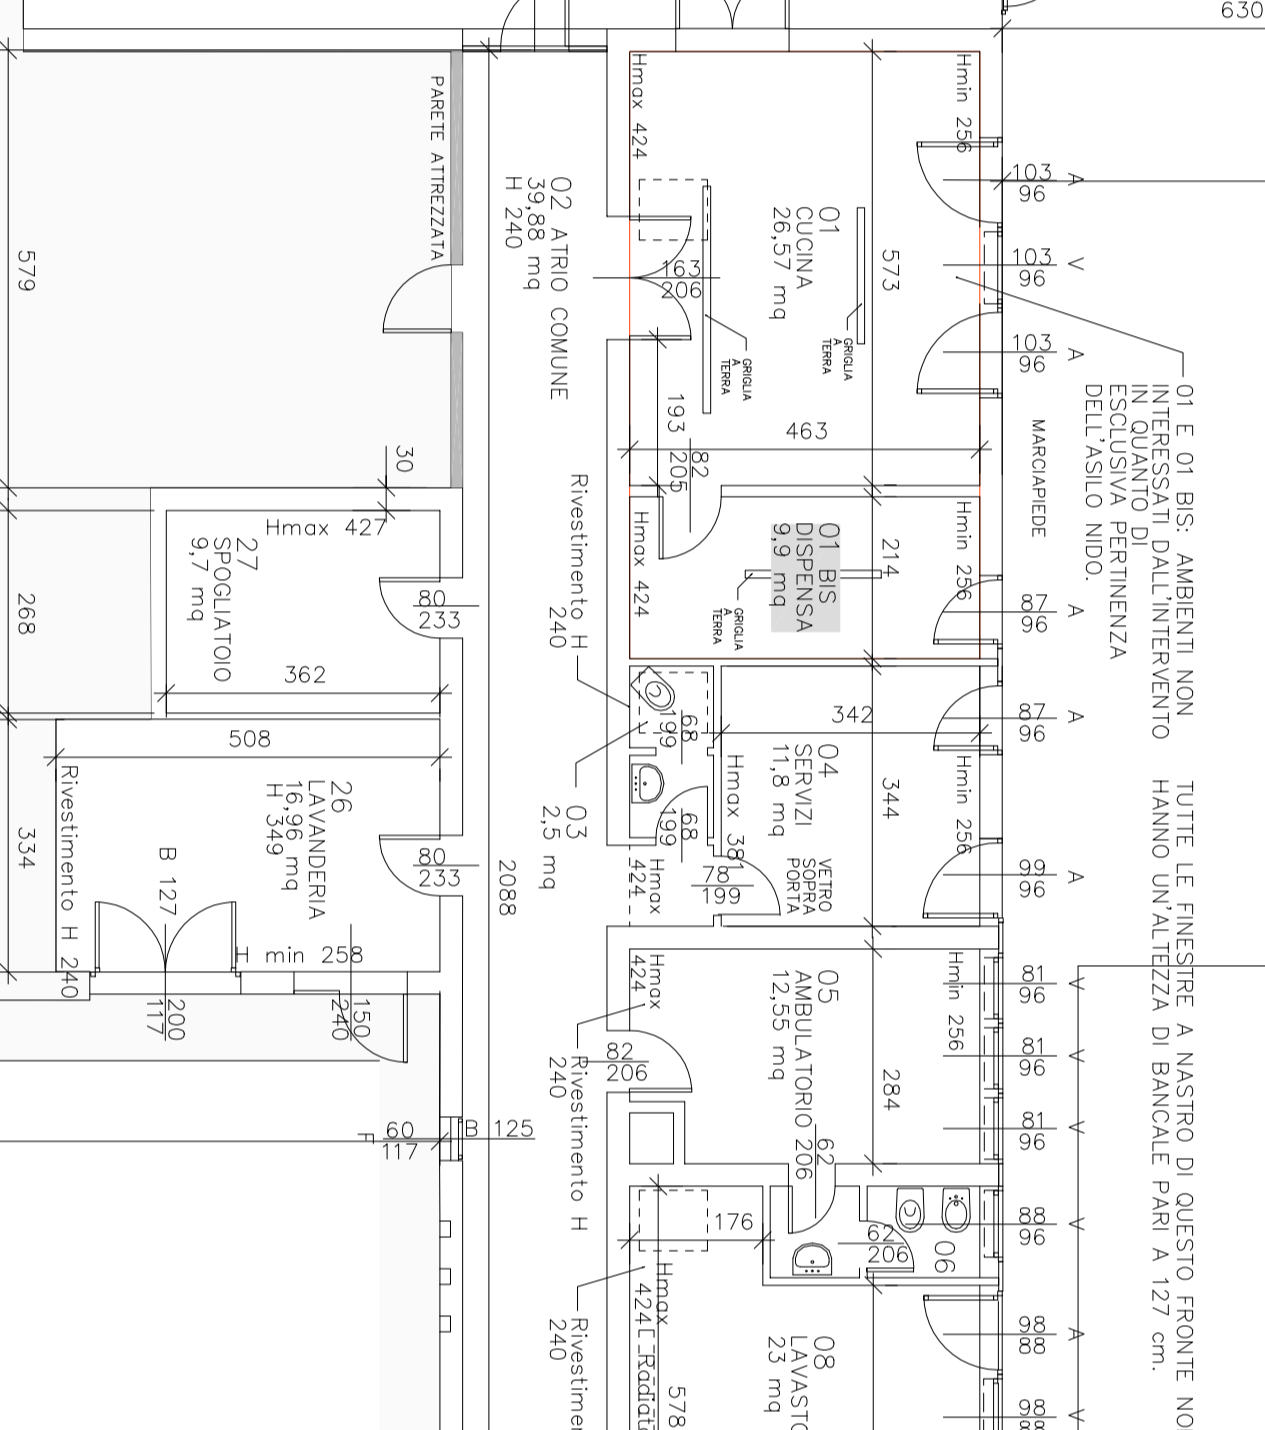


2610

1280

MURETTO PERIMETRALE IN C.S.  
PROTEZIONE CON RETE DI


SCUOLA MATERNA

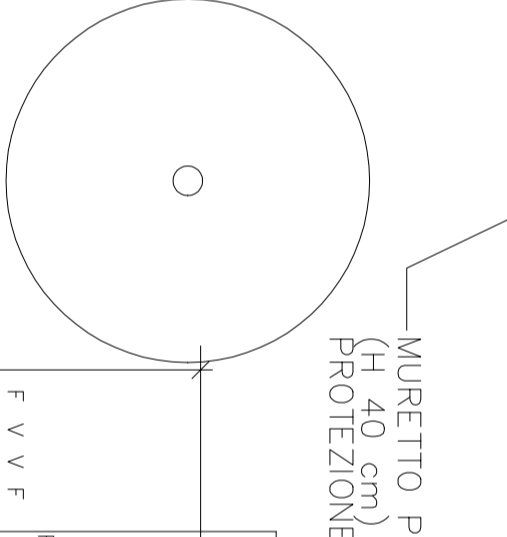

AREA A VERDE


AMPLIAMENTI

SCUOLA MATERNA

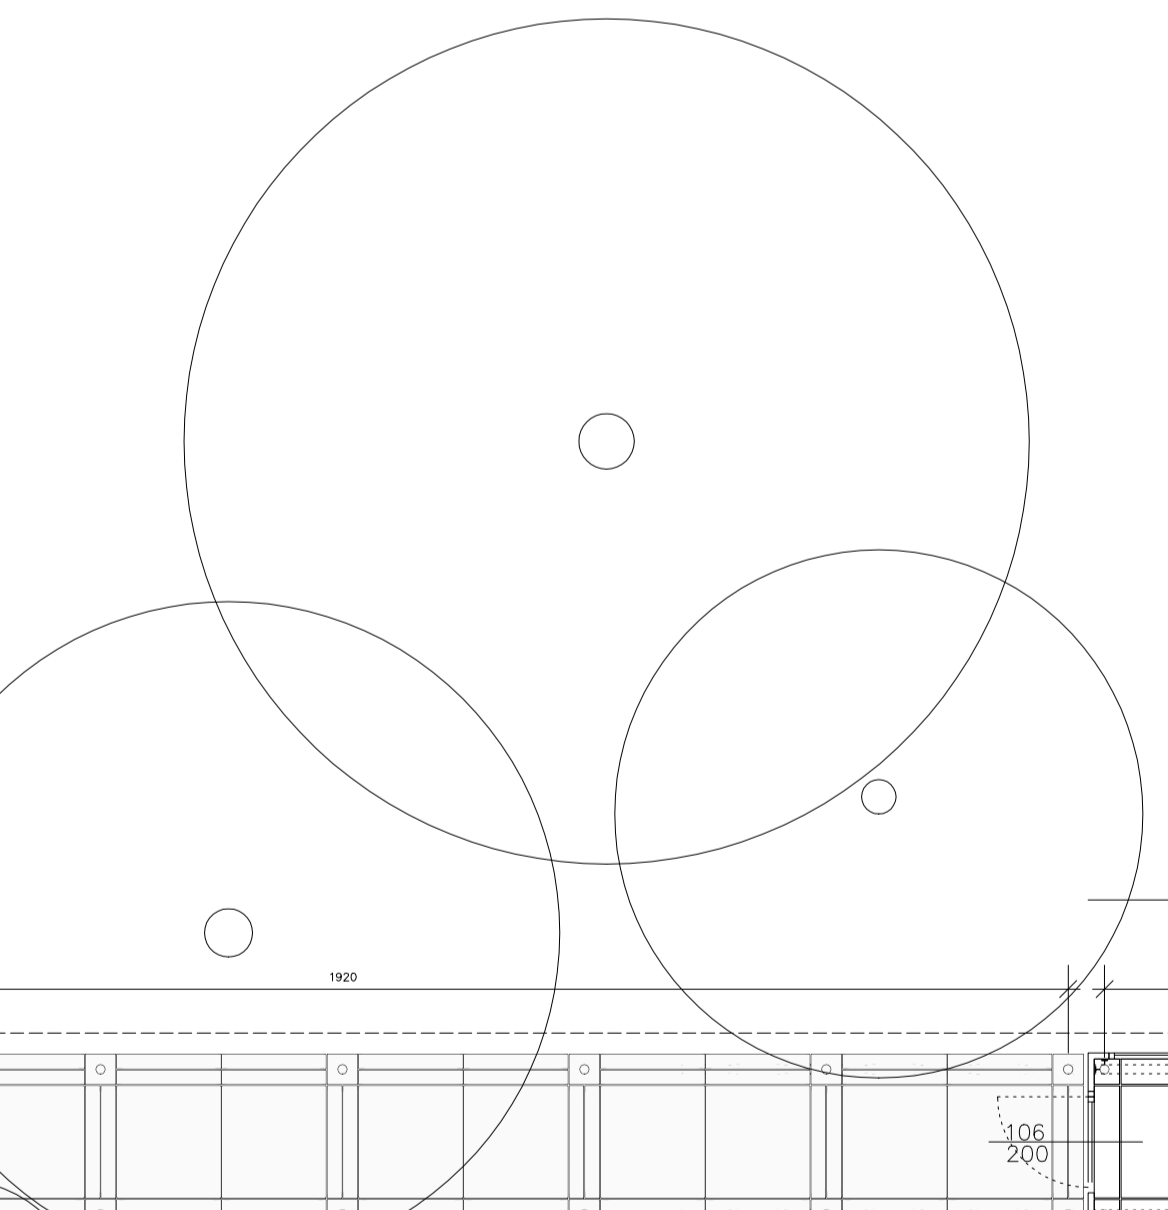

1381

AREA A VERDE

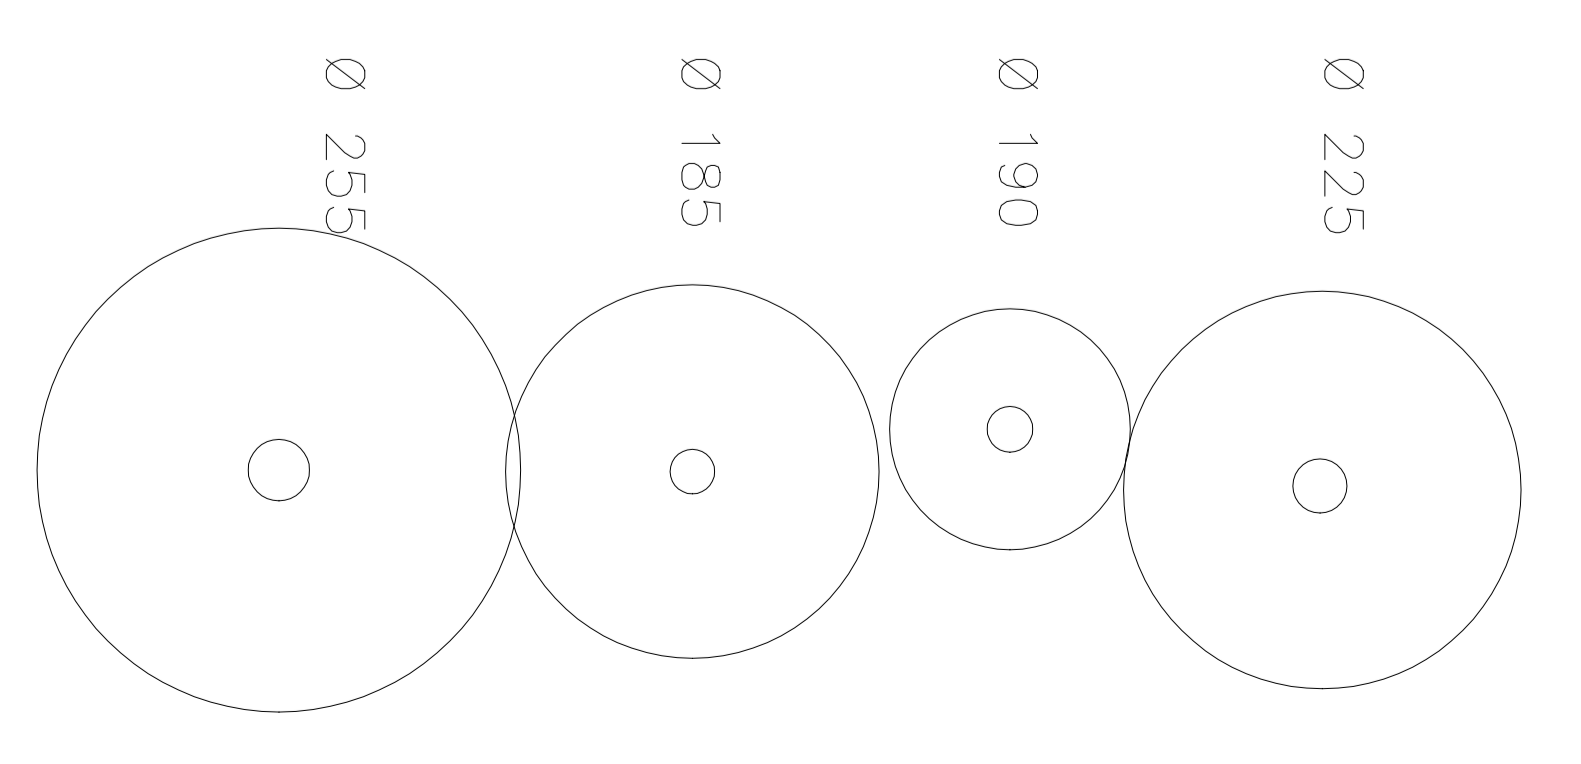

Ø 225

Ø 190

Ø 185

Ø 255

Ø 95

1543

MURETTO PERIMETRALE IN C.S.  
(H 40 cm) CON RETE DI  
PROTEZIONE

ASSE MURETTO DI CONFINE-RETE

PISTA CICLABILE

46

PISTA CICLABILE

PISTA CICLABILE

CONFINE DI PROPRIETA' - RECINZIONE